


PLANTA BAJA


RESUMEN SUPERFICIES CONSTRUIDAS

Total superficie construida	112.11 m ²
Total superficie porche descubierto	16.19 m ²
Total superficie vivienda	128.30 m ²
PP zonas comunes	0.98 m ²
Total con comunes	129.28 m ²
Jardín	19.91 m ²

- OPCIONALES**
- Isla de cocina

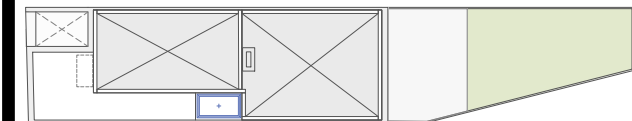


SUP. TOTAL PARCELA PRIVADA: 91,94 m²

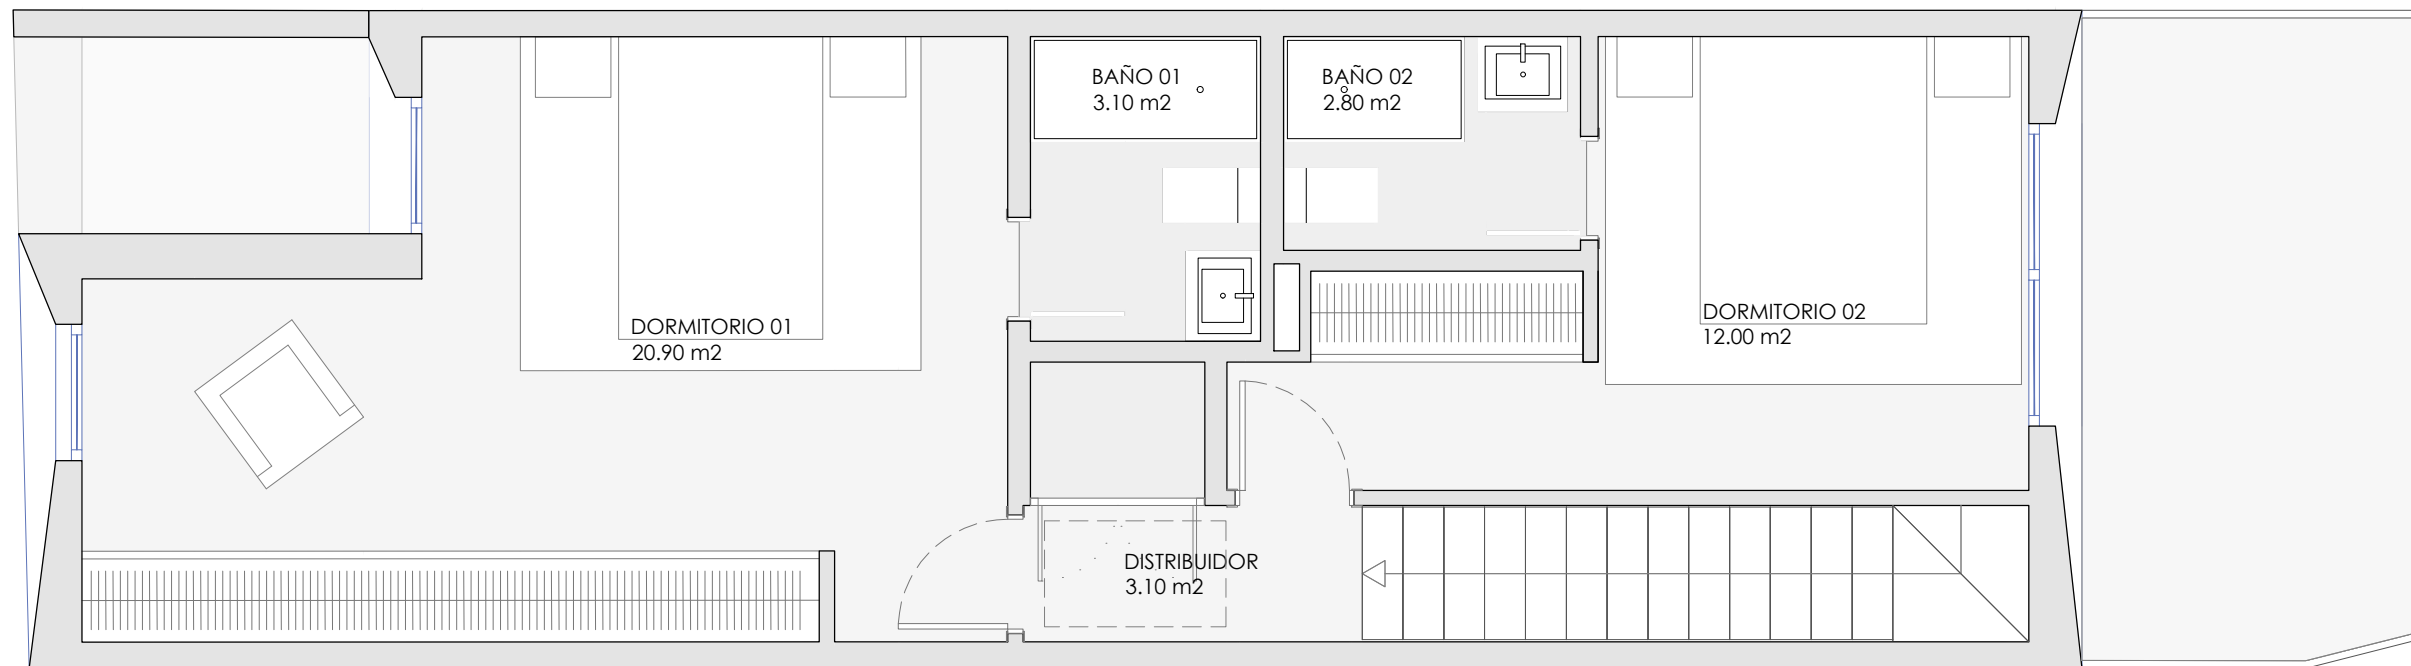

PLANTA PRIMERA

LOCALIZACIÓN

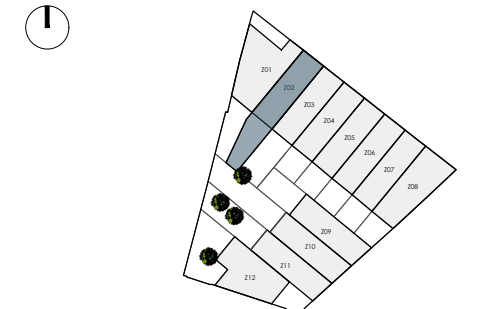

..1.1.1.1.4_Infografia3_FotomontajeZOE5_VISTA 01FORMATO GRANDE.png